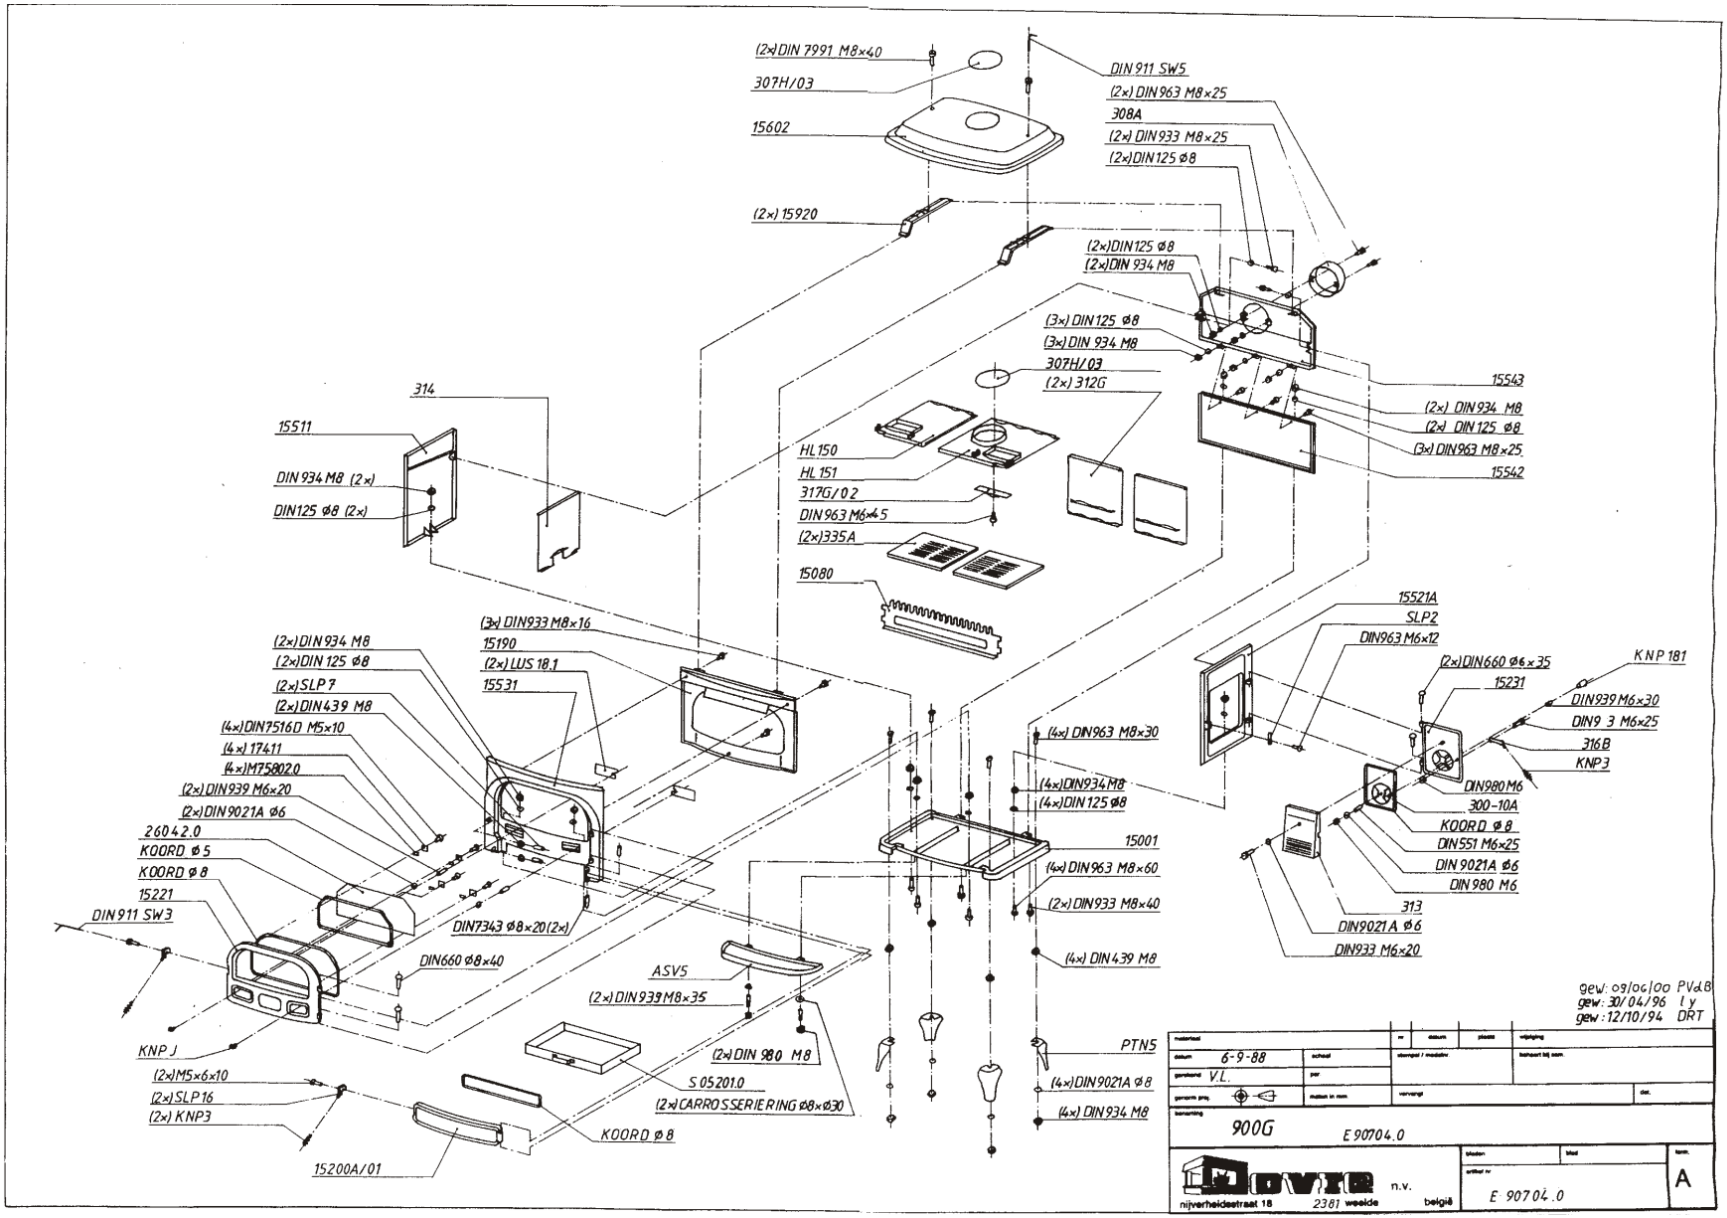
(2×) DIN 7991 M8×40
307H/03
15602
(2×) 15920
DIN 911 SW5
(2×) DIN 963 M8×25
308A
(2×) DIN 933 M8×25
(2×) DIN 125 Ø8
(2×) DIN 125 Ø8
(2×) DIN 934 M8
(3×) DIN 125 Ø8
(3×) DIN 934 M8
307H/03
(2×) 312G
15543
(2×) DIN 934 M8
(2×) DIN 125 Ø8
(3×) DIN 963 M8×25
15542
314
15511
DIN 934 M8 (2×)
DIN 125 Ø8 (2×)
HL 150
HL 151
317G/02
DIN 963 M6×45
(2×) 335A
15080
(3×) DIN 933 M8×16
15190
(2×) LUS 18.1
15531
(2×) DIN 934 M8
(2×) DIN 125 Ø8
(2×) SLP 7
(2×) DIN 439 M8
(4×) DIN 7516D M5×10
(4×) 17411
(4×) M7580.20
(2×) DIN 939 M6×20
(2×) DIN 9021A Ø6
26042.0
KOORD Ø5
KOORD Ø8
15221
DIN 911 SW3
DIN 660 Ø8×40
DIN 7343 Ø8×20 (2×)
KNP J
(2×) M5×6×10
(2×) SLP 16
(2×) KNP3
15200A/01
KOORD Ø8
ASV5
(2×) DIN 939 M8×35
(2×) DIN 980 M8
S 05201.0
(2×) CARROSSERIERING Ø8×Ø30
(4×) DIN 963 M8×30
(4×) DIN 934 M8
(4×) DIN 125 Ø8
15001
(4×) DIN 963 M8×60
(2×) DIN 933 M8×40
(4×) DIN 439 M8
PTN5
(4×) DIN 9021A Ø8
(4×) DIN 934 M8
15521A
SLP2
DIN 963 M6×12
(2×) DIN 660 Ø6×35
15231
KNP 181
DIN 939 M6×30
DIN 9 3 M6×25
316B
KNP3
DIN 980 M6
300-10A
KOORD Ø8
DIN 551 M6×25
DIN 9021A Ø6
DIN 980 M6
313
DIN 9021A Ø6
DIN 933 M6×20
gew: 09/06/00 PVdB
gew: 30/04/96 l y
gew: 12/10/94 DRT
6-9-88
V.L.
900G
E 90704.0
n.v.
nijverheidsstraat 18 2381 weelde belgië
E 90704.0
A